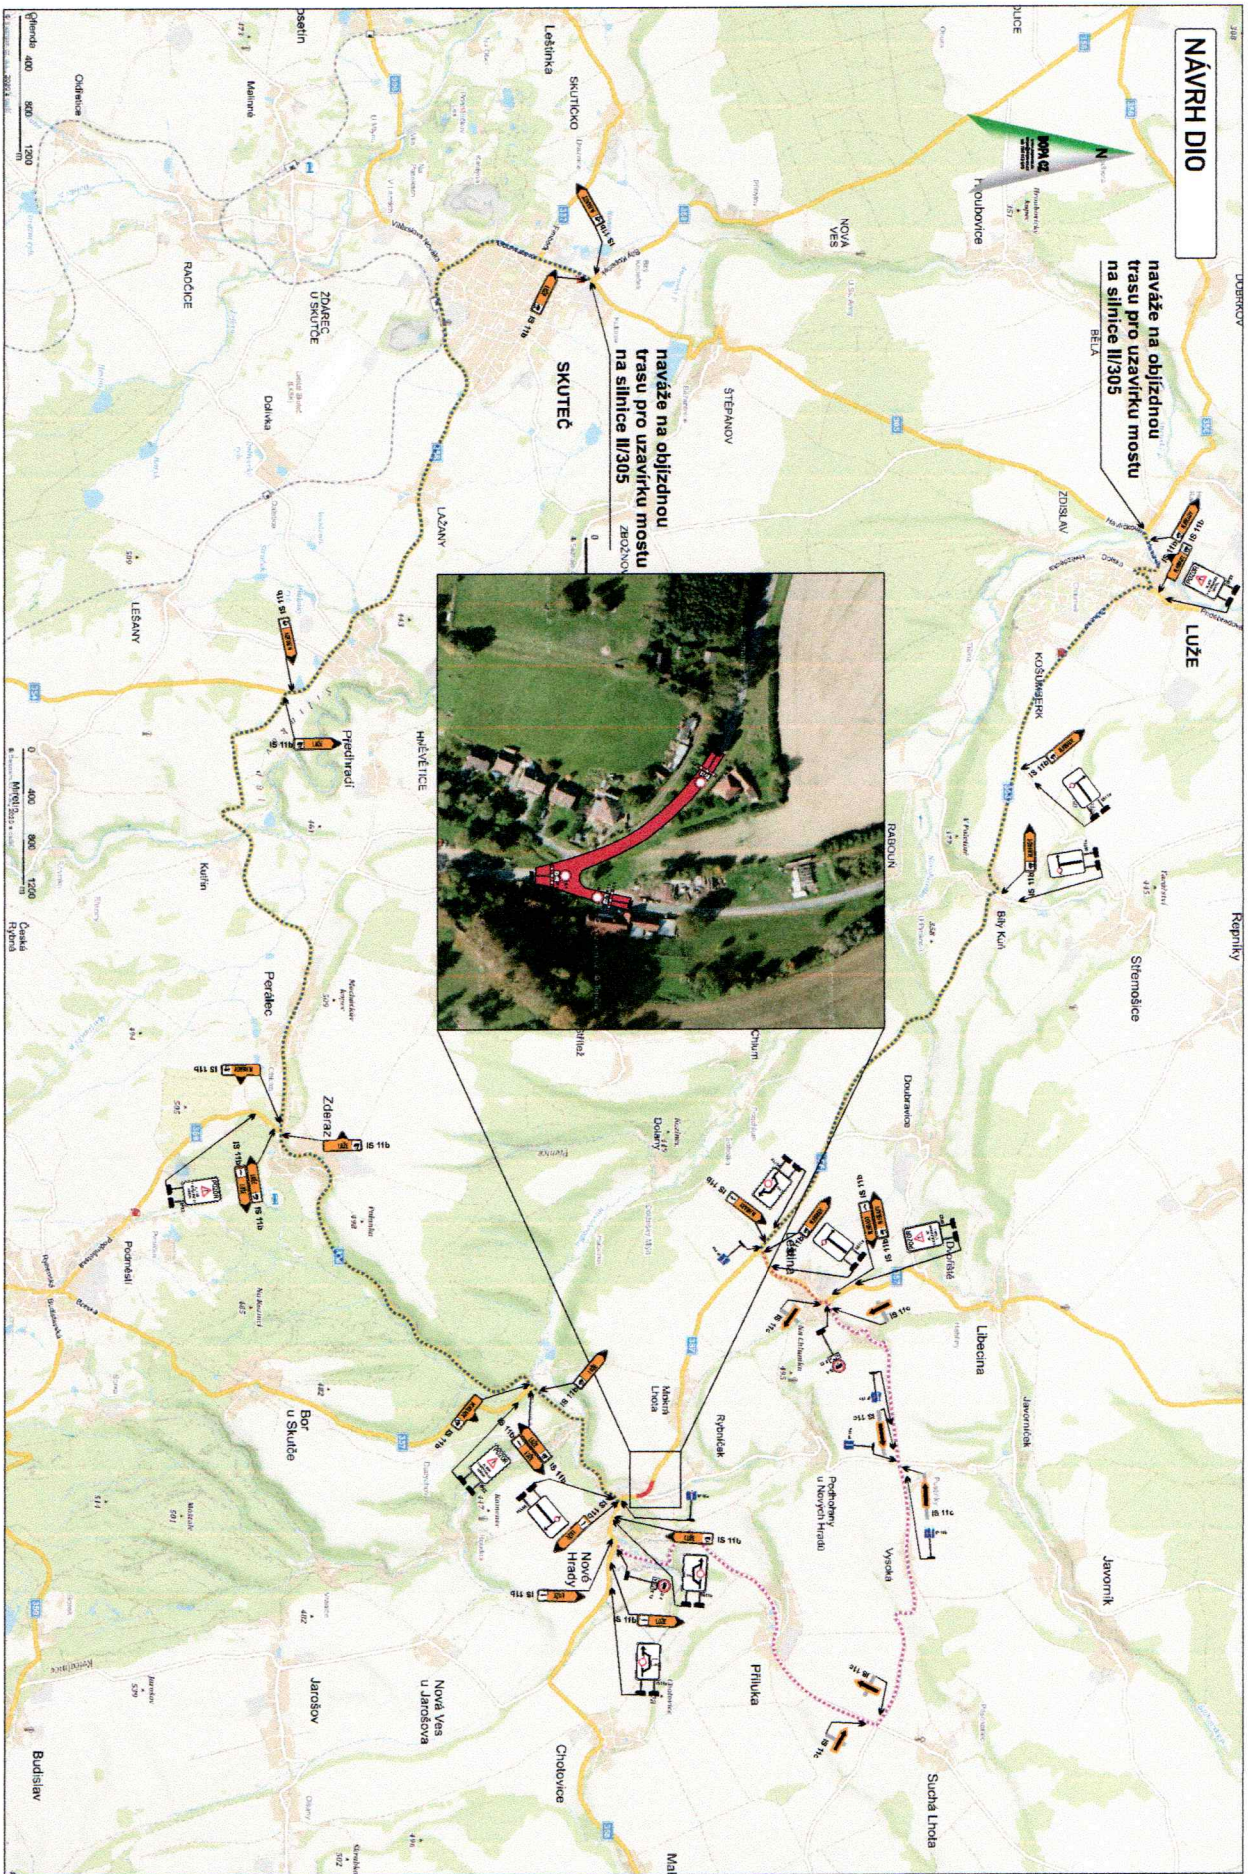


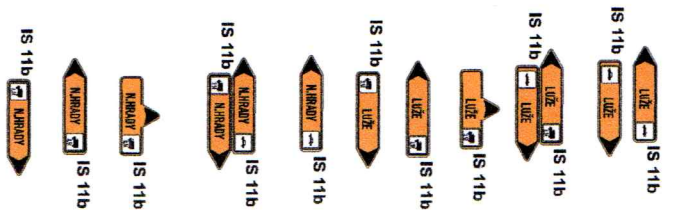
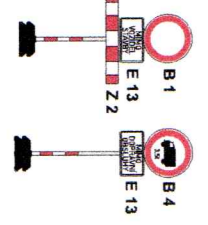
**NÁVRH DIO**

naváže na objíždnou trasu pro uzavírku mostu na silnici II/305




naváže na objíždnou trasu pro uzavírku mostu na silnici II/305



**DETAIL DZ**



**Legenda:**

-  - uzavřený úsek komunikace
-  - navržená objíždná trasa pro vozidla nad 3,5t
-  - navržená objíždná trasa pro vozidla do 3,5t a BUS

Vyhášení účastníka řízení: **OBEC PĚŘÁLEC**  
 \* souhlasíme - nepřetřímám  
**PĚŘÁLEC Z 24.539.44 PROSEČ**  
 IČ: 00270661  
 razítko, podpis  
 J. Dvořák

ROZŠŘENÍ SPLAŠKOVÉ KANALIZACE MOKŘA LHŮTA - NOVÉ HRADY	Ing. Martin Žalud

**DOPACZ** s.r.o.  
 Ing. Martin Žalud  
 MOKŘA LHŮTA - NOVÉ HRADY  
 IČ: 274 613 970  
 www.dopacz.cz  
 ÚPLNÁ UZÁVĚRKA